


房屋分层平面图


不动产单元码		结 构	钢筋混凝土结构
房屋编码		层 数	3
座 落	宿马园区唐河花园安置区项目邻里中心	层 次	1层

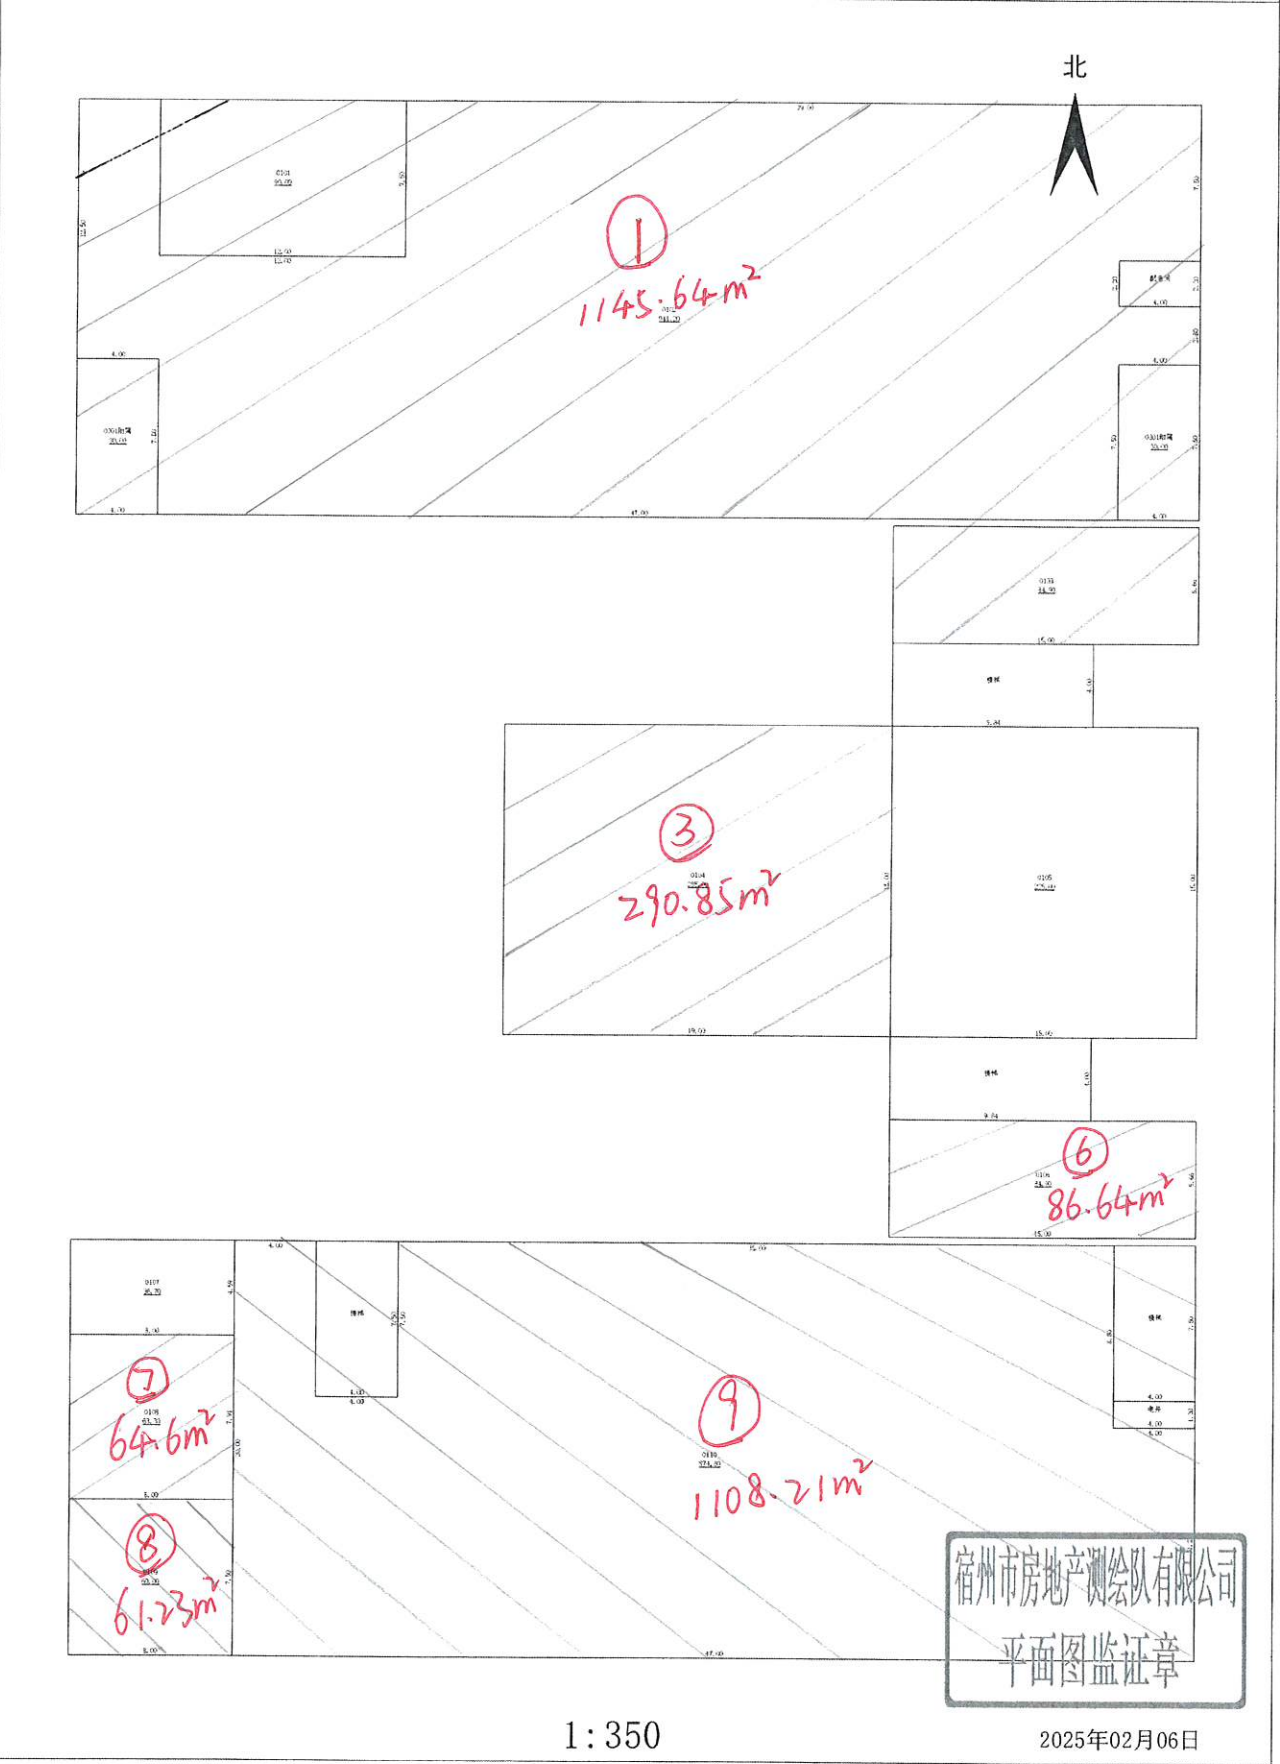

宿州市房地产测绘队有限公司

房屋分层平面图

不动产单元码		结 构	钢筋混凝土结构
房屋编码		层 数	3
座 落	宿马园区唐河花园安置区项目邻里中心	层 次	2层

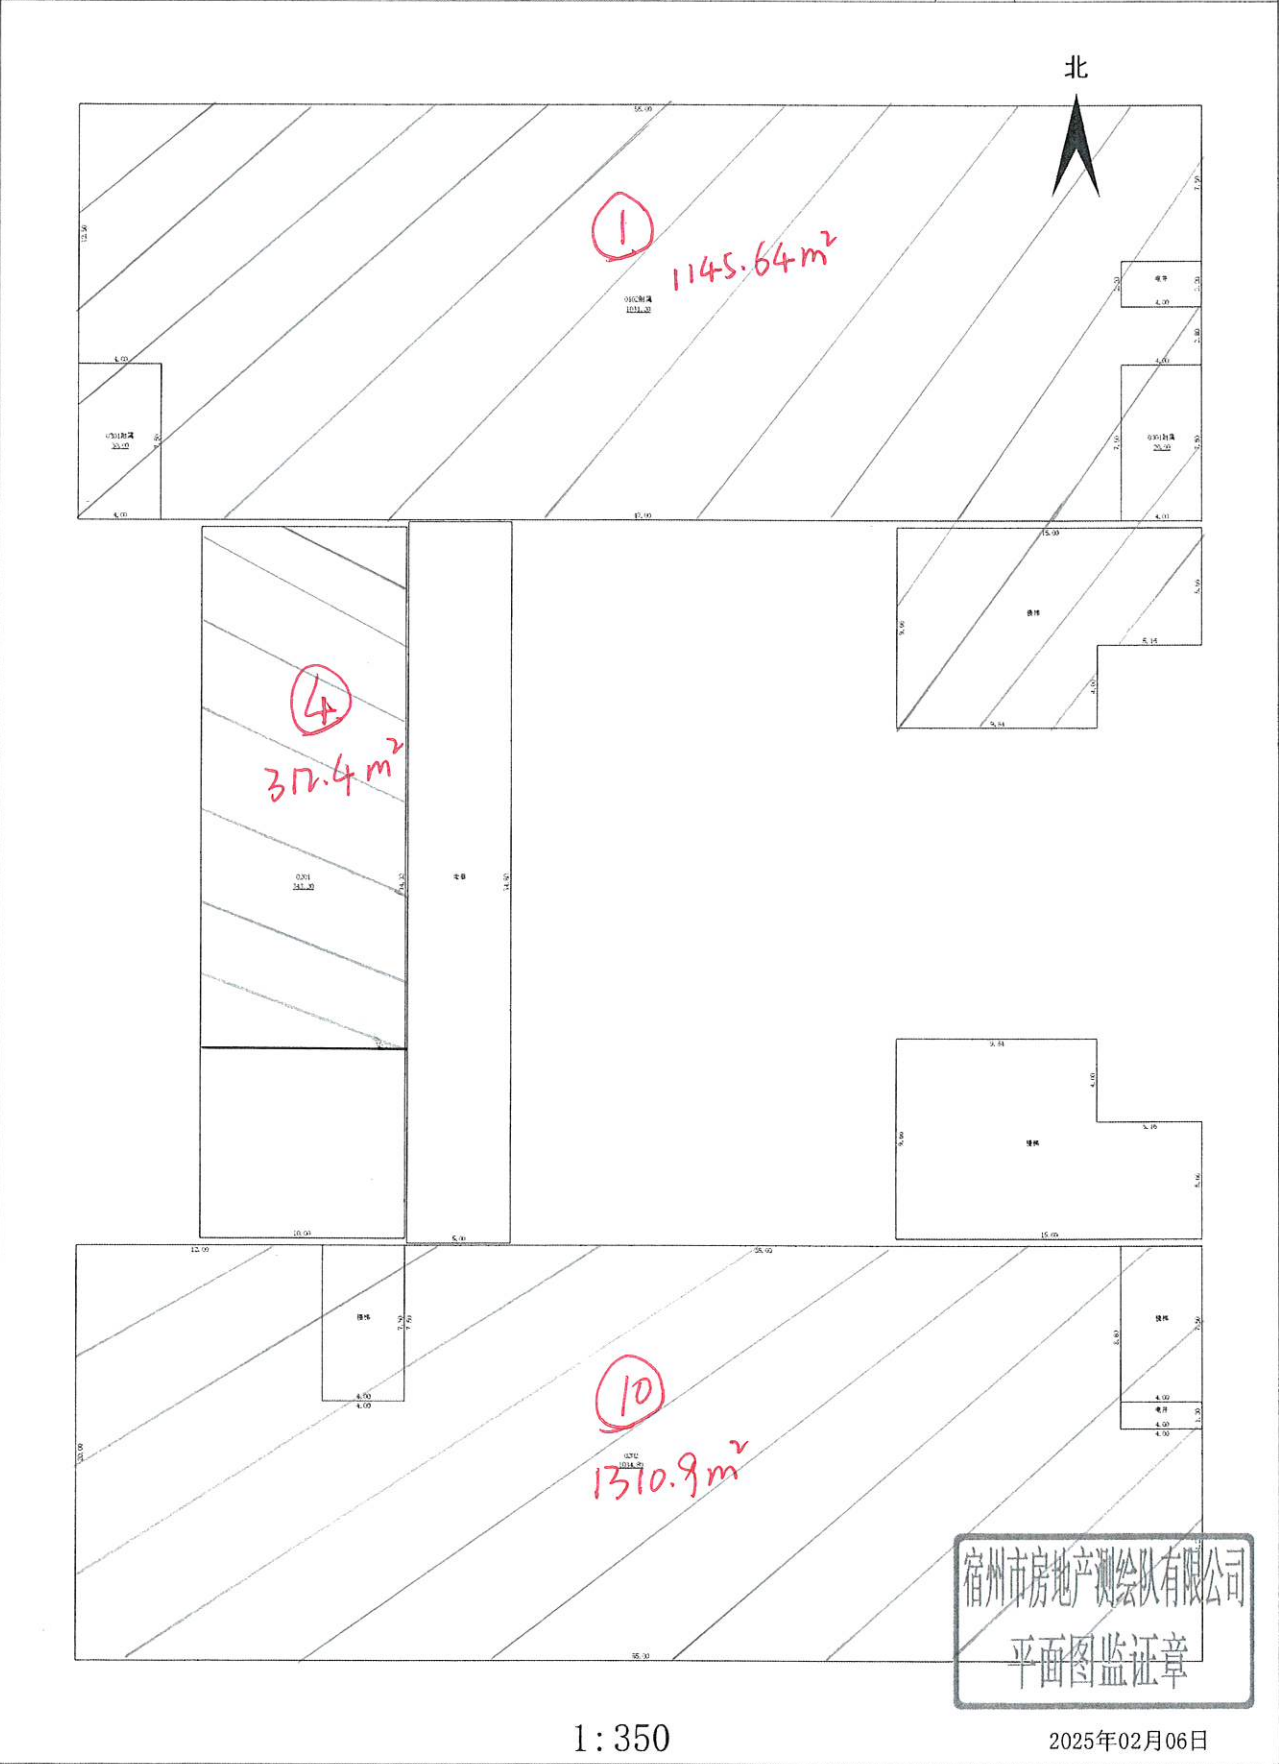


宿州市房地产测绘队有限公司

1:350

2025年02月06日

房屋分层平面图

不动产单元码		结 构	钢筋混凝土结构
房屋编码		层 数	3
座 落	宿马园区唐河花园安置区项目邻里中心	层 次	3层

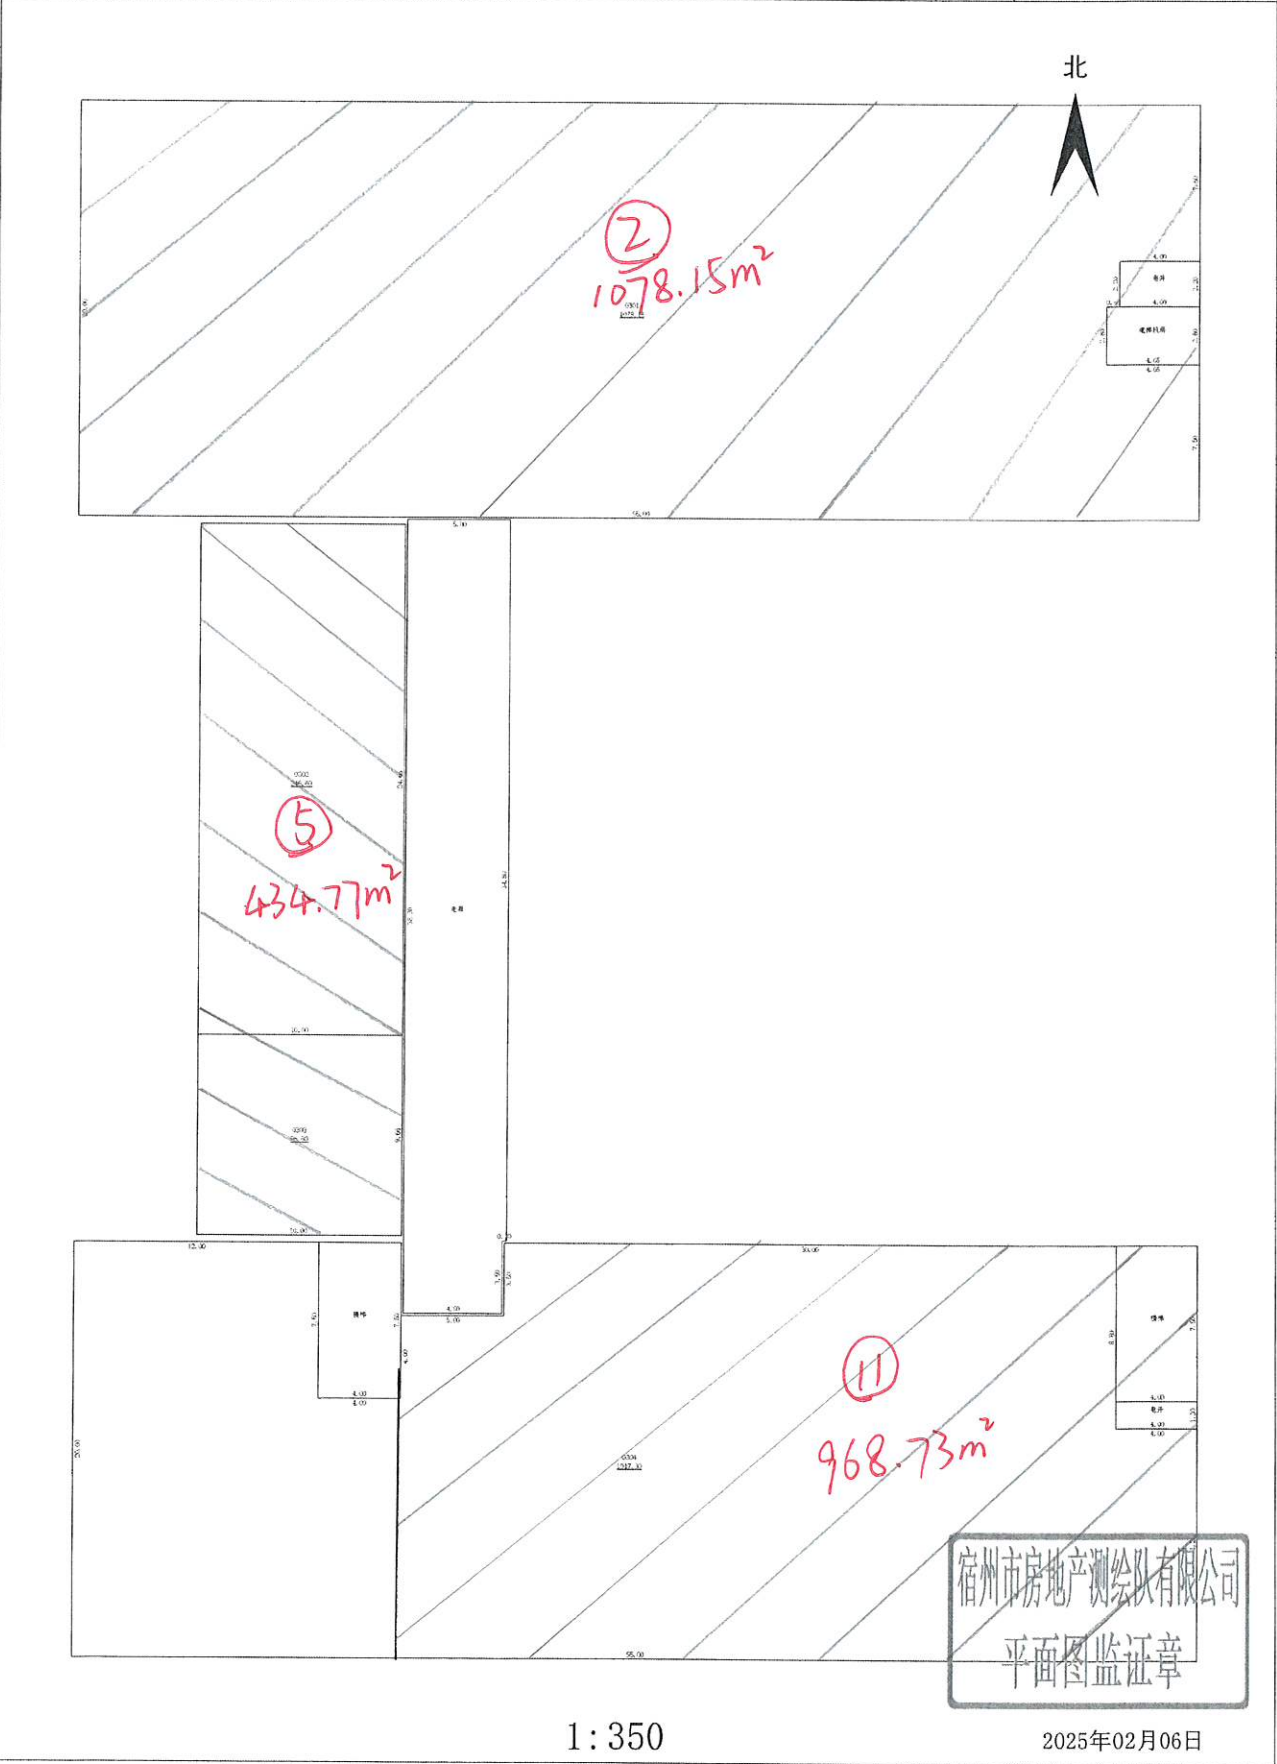

宿州市房地产测绘队有限公司